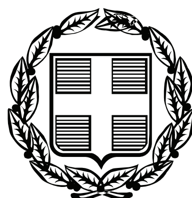


ΕΦΗΜΕΡΙΣ ΤΗΣ ΚΥΒΕΡΝΗΣΕΩΣ

ΤΗΣ ΕΛΛΗΝΙΚΗΣ ΔΗΜΟΚΡΑΤΙΑΣ

ΤΕΥΧΟΣ ΤΕΤΑΡΤΟ **Αρ. Φύλλου 164**

6 Απριλίου 2010

ΑΠΟΦΑΣΕΙΣ

Αριθμ. 254/504

Οριοθέτηση τμήματος ρέματος δυτικά ξενοδοχείου EL GRECO στον κάμπο Πηγής Δήμου Αρκαδίου, Ν. Ρεθύμνου.

Ο ΓΕΝΙΚΟΣ ΓΡΑΜΜΑΤΕΑΣ ΠΕΡΙΦΕΡΕΙΑΣ ΚΡΗΤΗΣ

Έχοντας υπόψη :

1) Το ν. 3200/1955 περί Διοικητικής Αποκέντρωσης όπως τροποποιήθηκε και συμπληρώθηκε μεταγενέστερα.

2) Τις διατάξεις του π.δ. 39/1983 περί μεταβιβάσεως αρμοδιοτήτων του Υπουργού Δημ.Έργων στις Περιφερειακές Υπηρεσίες.

3) Το νόμο υπ' αριθμ. 2503/1997 περί διοίκησης, οργάνωσης, στελέχωσης της Περιφέρειας κ.λ.π.

4) Το ν. 2853/16 7.1922 περί υδραυλικών εν γένει έργων και αστυνομεύσεων των δημόσιων υδάτων (ΦΕΚ 116 Α΄), όπως αυτές τροποποιήθηκαν με τις αντίστοιχες του ν.δ. 10/29.12.1923 και κωδικοποιήθηκαν από τις διατάξεις του π.δ. 18/21.3.1924 (ΦΕΚ 61 Α΄).

5) Τις διατάξεις του άρθρου 90 του Κώδικα Νομοθεσίας για την Κυβέρνηση και τα κυβερνητικά Όργανα, του π.δ. 63/2005 (ΦΕΚ 98/Α΄).

6) Τις διατάξεις του άρθρου 10 του ν. 3044/2002 για την άσκηση αρμοδιοτήτων του Πολεοδομικού Σχεδιασμού.

7) Τις διατάξεις του άρθρου 5 του ν. 3010/2002 (Α΄ 91) εναρμόνιση του ν. 1650/1986 με τις υπ' αριθμ. 97/11 ΕΕ και 96/61 ΕΕ οδηγίες «διαδικασία οριοθέτησης και ρύθμισης θεμάτων για τα υδατορέματα και άλλες διατάξεις».

8) Τις διατάξεις του ν. 1337/1983 περί επεκτάσεως των πολεοδομικών σχεδίων

9) Την υπ' αριθμ. 3046/304/3.2.1989 απόφαση του Αν. Υπουργού Περιβάλλοντος, Χωροταξίας και Δημοσίων έργων «Κτιριοδομικός Κανονισμός και ειδικότερα τις διατάξεις του άρθρου 6 αυτού, σχετικά με τη δόμηση κοντά στα ρέματα», όπως

10) Την υπ' αριθμ. 33/1998 εγκύκλιο του ΥΠΕΧΩΔΕ «Αστυνόμευση ρεμάτων και συντήρηση αντιπλ/κών έργων».

11) Τις διατάξεις του άρθρου 66 του ν. 1622/1986 (περί Τοπικής Αυτοδιοίκησης, Περιφερειακής Ανάπτυξης και Δημοκρατικού Προγραμματισμού) όπως αντικαταστάθηκε με τις διατάξεις της παρ. 5 του άρθρου 33 του ν. 1832/1989.

12) Το υπ' αριθμ. 183/1-2-2010 έγγραφο της Δ.Τ.Υ. Νομαρχιακής Αυτοδιοίκησης Ρεθύμνου με το οποίο διαβιβάστηκαν για επικύρωση οι αναφερόμενες στο ρέμα οριογραμμές.

13) Την υπ' αριθμ. 274/2009 απόφαση του Δημοτικού Συμβουλίου του Δήμου Αρκαδίου, με την οποία συνηγορεί θετικά για την επικύρωση των οριογραμμών του παραπάνω ρέματος στις θέσεις που προτείνονται από τον μελετητή.

14) Την οριοθέτηση του παραπάνω ρέματος όπως φαίνεται στα τοπογραφικά διαγράμματα και την τεχνική έκθεση του Τοπογράφου Μηχανικού Γεωργίου Φανουργάκη, που συντάχθηκε σύμφωνα με την υδραυλική μελέτη του ιδίου, όπως αυτά ελέχθησαν και θεωρήθηκαν από την Δ.Τ.Υ. Νομ/κής Αυτοδιοίκησης Ρεθύμνου, αποφασίζουμε:

Επικυρώνουμε τις οριογραμμές σε τμήμα του ρέματος που βρίσκεται δυτικά ξενοδοχείου EL GRECO στον κάμπο Πηγής Δήμου Αρκαδίου, Ν. Ρεθύμνου, όπως φαίνεται στα από τον Ιούλιο 2009 τοπογραφικά διαγράμματα και την τεχνική έκθεση του τοπογράφου μηχανικού Γεωργίου Φανουργάκη, που συντάχθηκαν σύμφωνα με την υδραυλική μελέτη του ιδίου, όπως αυτά ελέχθησαν και θεωρήθηκαν από την Δ.Τ.Υ. Νομ/κής Αυτοδιοίκησης Ρεθύμνου.

Οι οριογραμμές του παραπάνω ρέματος περιβάλλονται από τις πολυγωνικές γραμμές που ορίζουν τα σημεία: Α1 έως Α18 και τα σημεία Δ1 έως Δ19.


Τα σημεία αυτά αποτυπώνονται στα προαναφερόμενα τοπογραφικά διαγράμματα και περιέχονται σε αυτά με τις συντεταγμένες τους (σύστημα συντεταγμένων είναι το ΕΓΣΑ 87).


Η υλοποίηση των πολυγωνικών γραμμών του παραπάνω ρέματος γίνεται με βάση τις συντεταγμένες των αναφερομένων σημείων που περιέχονται στα υπόψη τοπογραφικά διαγράμματα.

Η απόφαση αυτή να δημοσιευθεί στην Εφημερίδα της Κυβερνήσεως


Ηράκλειο, 18 Μαρτίου 2010


Ο Γενικός Γραμματέας Περιφέρειας
ΑΘΑΝΑΣΙΟΣ ΚΑΡΟΥΝΤΖΟΣ

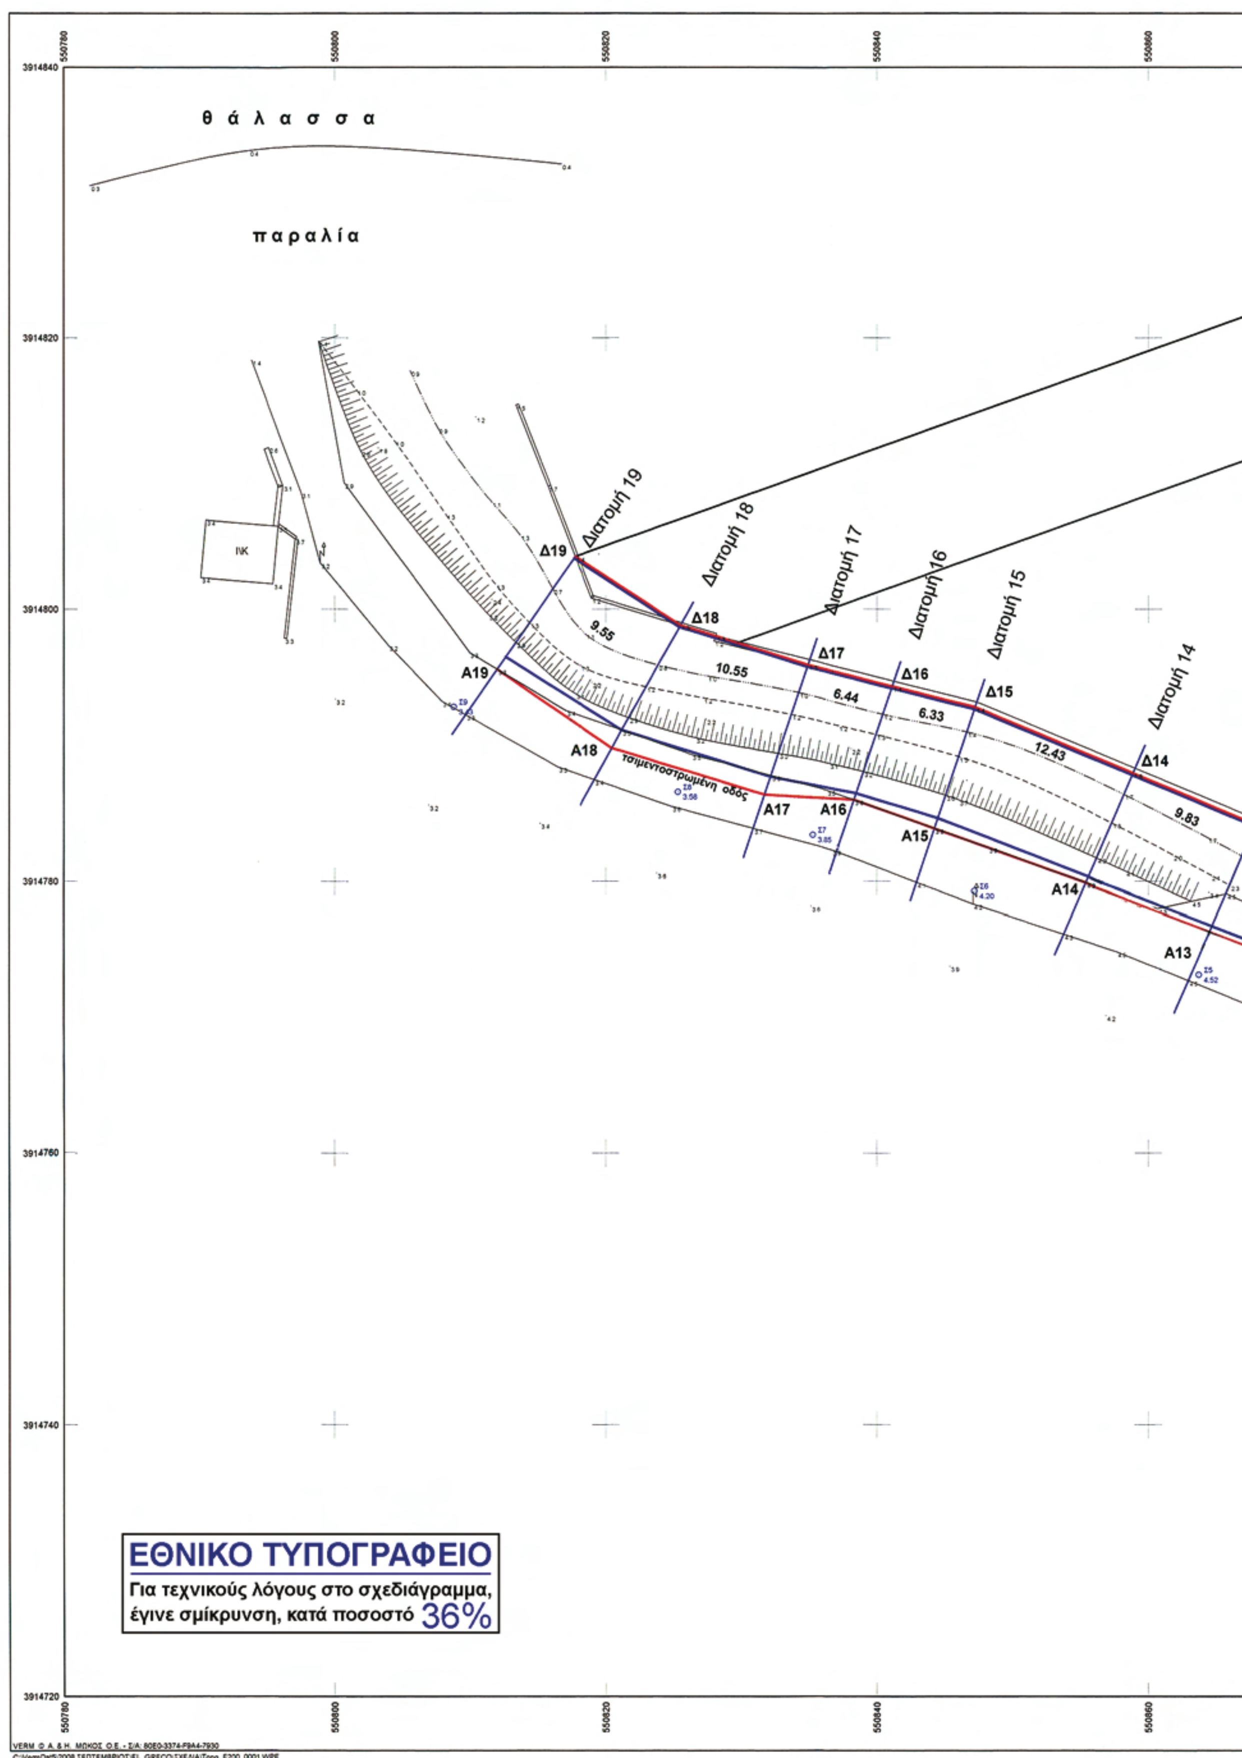

θ ά λ α σ σ α
π α ρ α λ ί α
ΙΚ
Διατομή 19
Διατομή 18
Διατομή 17
Διατομή 16
Διατομή 15
Διατομή 14
Δ19
Δ18
Δ17
Δ16
Δ15
Δ14
Α19
Α18
Α17
Α16
Α15
Α14
Α13
9.55
10.55
6.44
6.33
12.43
9.83
τσιμεντοστρωμένη οδός
ΕΘΝΙΚΟ ΤΥΠΟΓΡΑΦΕΙΟ
Για τεχνικούς λόγους στο σχεδιάγραμμα,
έγινε σμίκρυνση, κατά ποσοστό 36%

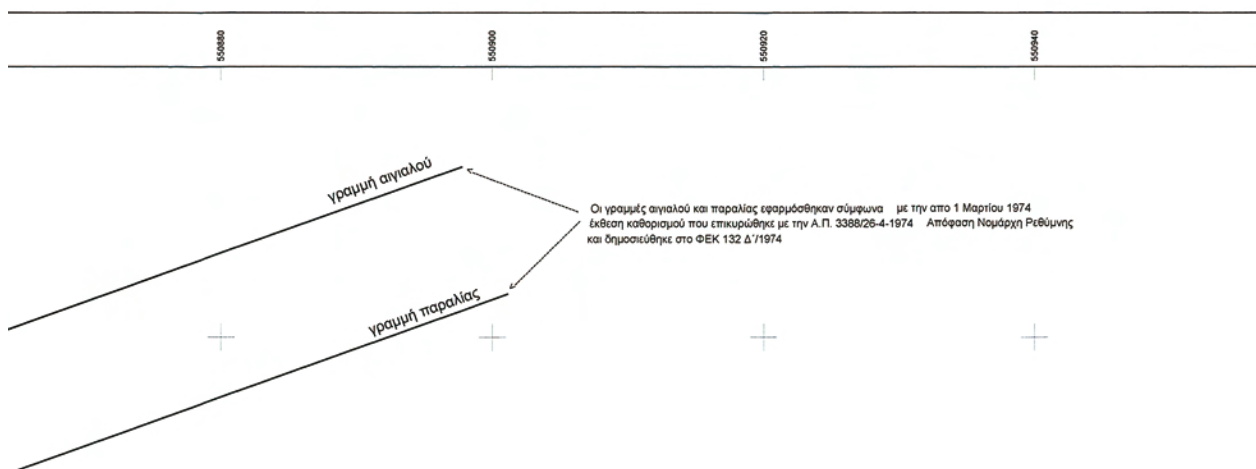

Ξενοδοχείο EL GRECO

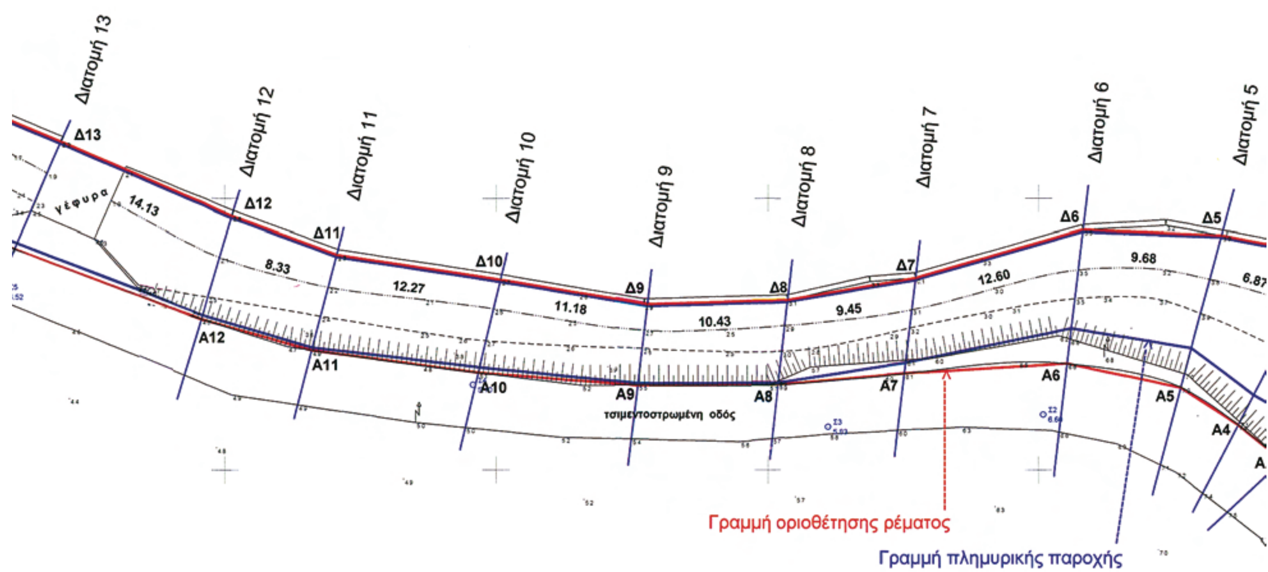

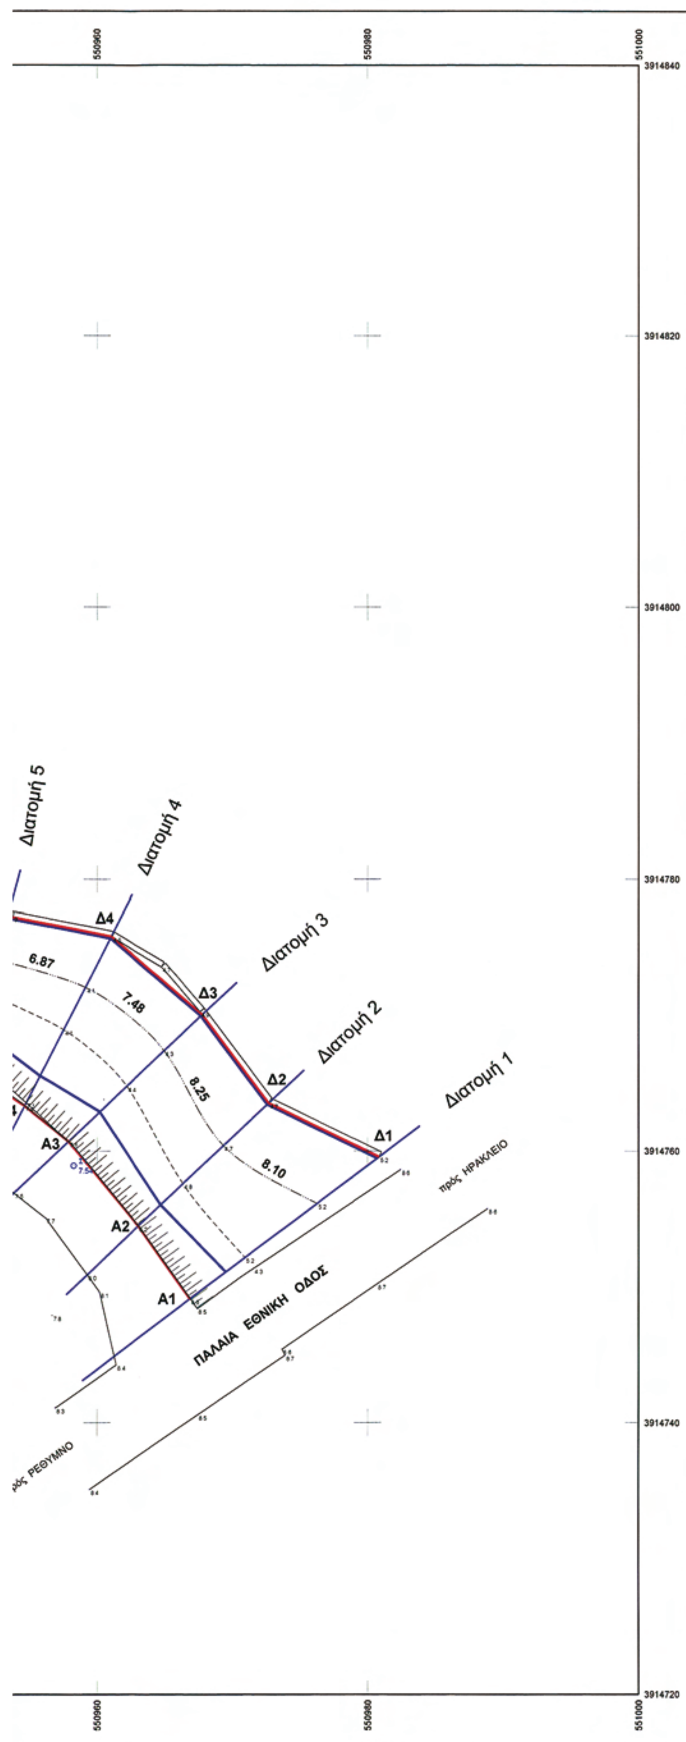

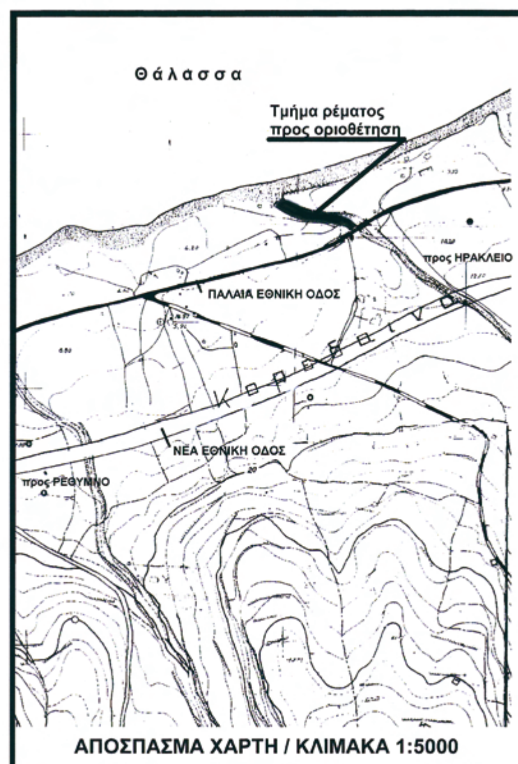

ΑΠΟΣΠΑΣΜΑ ΧΑΡΤΗ / ΚΛΙΜΑΚΑ 1:5000

ΠΙΝΑΚΑΣ ΣΥΝΤΕΤΑΓΜΕΝΩΝ ΣΗΜΕΙΩΝ ΟΡΙΟΘΕΤΗΣΗΣ
(σε σύστημα συντεταγμένων ΕΓΣΑ'87)

Σημείο	X (m)	Y (m)
A1	550966.928	3914749.135
A2	550963.096	3914754.490
A3	550957.896	3914760.706
A4	550954.639	3914763.365
A5	550950.487	3914766.105
A6	550942.112	3914767.863
A7	550930.114	3914767.117
A8	550920.797	3914766.298
A9	550910.407	3914766.252
A10	550898.702	3914767.175
A11	550886.424	3914768.832
A12	550878.240	3914771.143
A13	550864.515	3914776.398
A14	550855.384	3914779.894
A15	550844.239	3914783.881
A16	550838.320	3914785.981
A17	550831.668	3914786.348
A18	550820.442	3914789.791
A19	550811.971	3914795.588
Δ1	550980.844	3914759.572
Δ2	550972.726	3914763.546
Δ3	550967.841	3914770.061
Δ4	550961.117	3914775.836
Δ5	550953.446	3914777.317
Δ6	550943.282	3914777.727
Δ7	550930.954	3914774.187
Δ8	550921.531	3914772.556
Δ9	550911.110	3914772.236
Δ10	550900.333	3914774.056
Δ11	550888.273	3914775.894
Δ12	550880.528	3914778.739
Δ13	550867.879	3914784.166
Δ14	550858.862	3914787.940
Δ15	550847.242	3914792.783
Δ16	550841.118	3914794.316
Δ17	550834.875	3914795.902
Δ18	550825.469	3914798.824
Δ19	550817.752	3914803.874

Το παρον συνοδεύει την με αριθμό 274/09 απόφαση του Δ.Σ. Δήμου Αρκαδίου.



ελέγχθηκε ως προς την οριοθέτηση ρέματος

ΜΑΡΚΟΥΛΑΚΗ ΕΛΕΝΗ-ΑΝΔΡΟΜΑΧΗ
ΠΟΛ. ΜΗΧΑΝΙΚΟΣ ΜΕ Α' 6

ΘΕΩΡΗΘΗΚΕ 26/11/2009
ΠΟΛ. ΜΗΧ. ΜΕ Α' 6

ΓΕΩΡΓΙΟΣ ΝΙΚ. ΦΑΝΟΥΡΓΑΚΗΣ
ΤΟΠΟΓΡΑΦΟΣ ΜΗΧΑΝΙΚΟΣ Ε.Μ.Π.

Τεχνικό Γραφείο Μελετών ΓΕΩΡΓΙΟΣ ΦΑΝΟΥΡΓΑΚΗΣ ΤΟΠΟΓΡΑΦΟΣ ΜΗΧΑΝΙΚΟΣ Ε.Μ.Π.		ΚΛΙΜΑΚΑ 1:200 Ισοδιάσταση
ΘΕΜΑ	ΟΡΙΖΟΝΤΙΟΓΡΑΦΙΑ	
ΕΡΓΟ	ΟΡΙΟΘΕΤΗΣΗ ΡΕΜΑΤΟΣ	ΠΡΟΒΟΛΙΚΟ ΣΥΣΤΗΜΑ ΕΓΣΑ' 87
ΘΕΣΗ	ΠΗΓΙΑΝΟΣ ΚΑΜΠΟΣ	ΑΡ. ΣΧΕΔΙΟΥ
ΗΜΕΡΟΜΗΝΙΑ	ΙΟΥΛΙΟΣ 2009	

ΕΓΚΡΙΝΕΤΑΙ
με την αρ. 254/18-3-2010
εκδόθηκε 22/3/2010

ΤΖΑΝΙΔΑΚΗΣ ΝΙΚΟΛΑΟΣ
ΠΟΛΙΤΙΚΟΣ ΜΗΧΑΝΙΚΟΣ